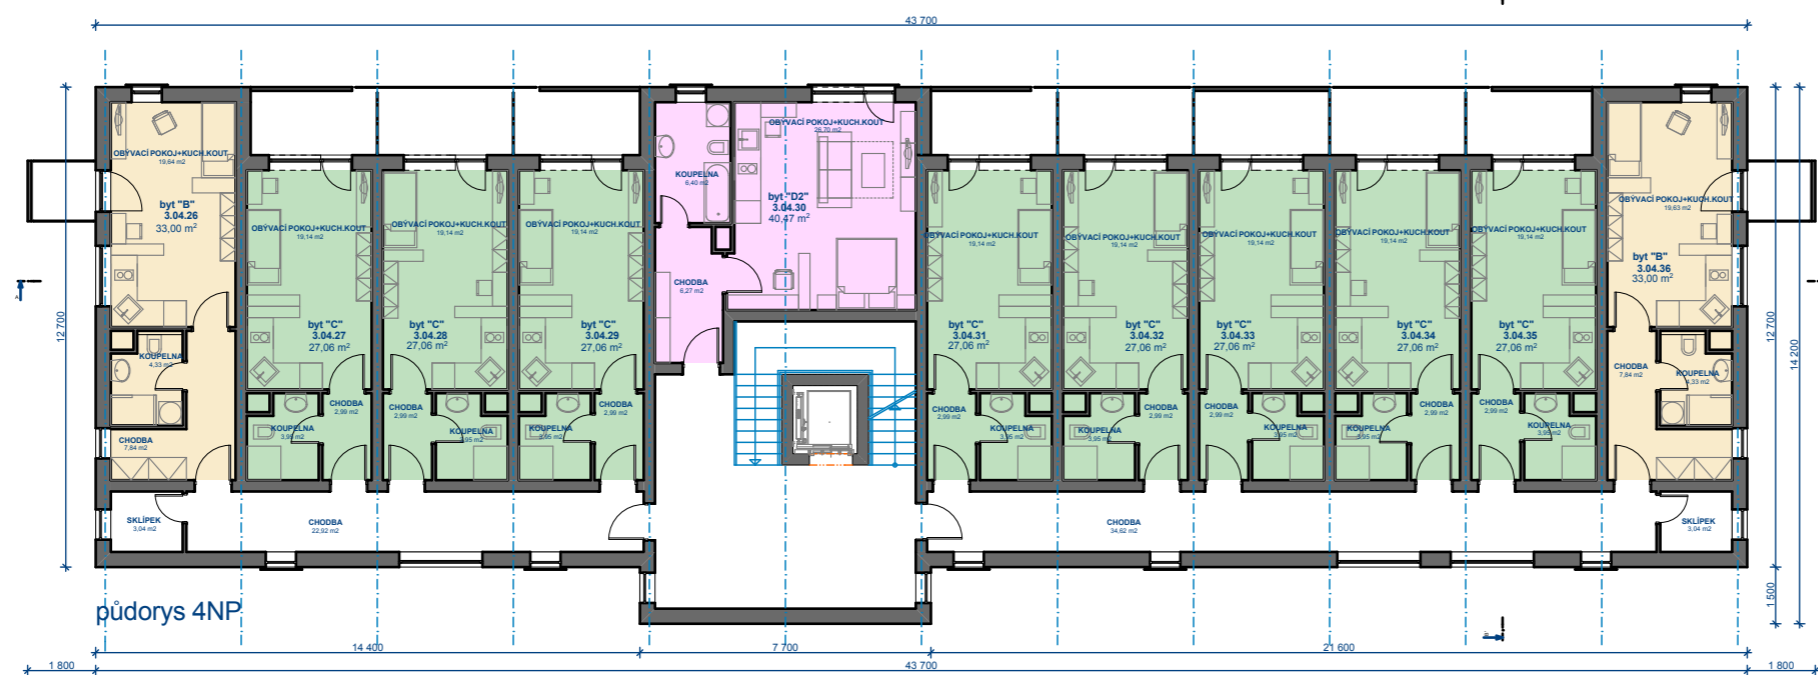
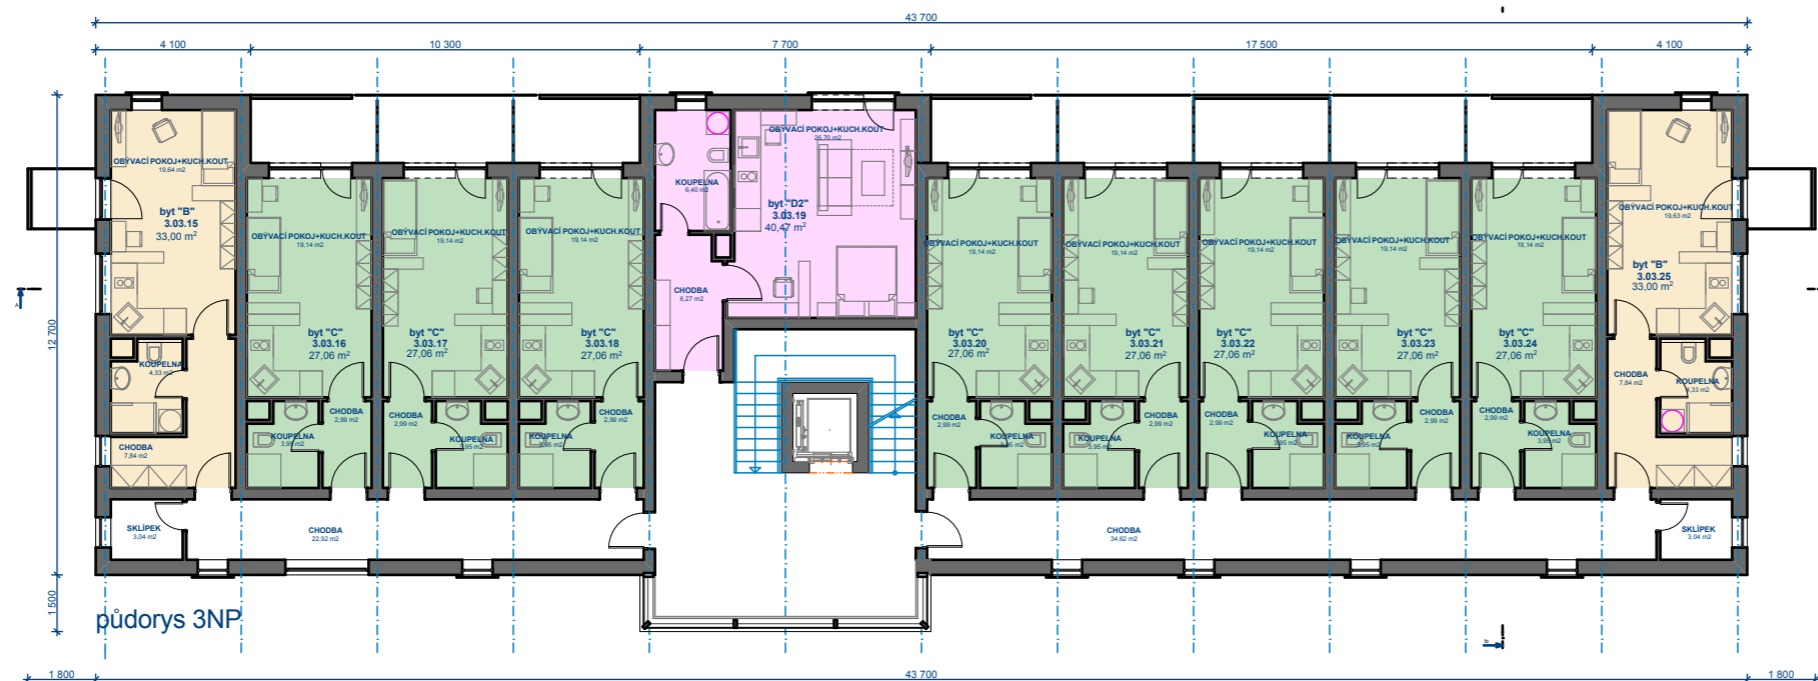

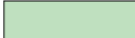

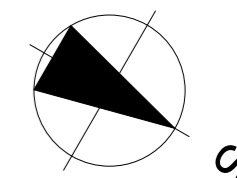



PŮDORYS 3NP,4NP



LEGENDA

	byť "A" 3kk, 77,55 m ²		byť "C" 1kk, 27,06 m ²
	byť "B" 1kk, 33,00 m ²		byť "D" 1kk, 40,47 m ²



HLAVNÍ PROJEKTANT:	AKAD.ARCH. KAREL ALBRECHT	FORMÁT	
AUTOR PROJEKTU:	AKAD.ARCH. KAREL ALBRECHT	DATUM	08.2010
PROJEKTANT:	ING. PAVLABEKOVÁ	Č.ZAK.	
OBYTNÝ SOUBOR "ZA PIVOVAREM"		MĚSTO LÁZNĚ BOHDANEČ	
INVESTOR	STAKO s.r.o., HRADEC KRÁLOVÉ		
STUPĚŇ	VARIANTNÍ ŘEŠENÍ - SO 13- BYTOVÝ DŮM 3	MĚŘÍTKO	PROFESE
STUDIE	PŮDORYS 3NP,4NP	M 1:200	D.AR
			Č.V.
			02

hradecká projekční a
developerská kancelář s.r.o.